


# MALAGA 1

Hochwertiges nordisches Fichtenholz

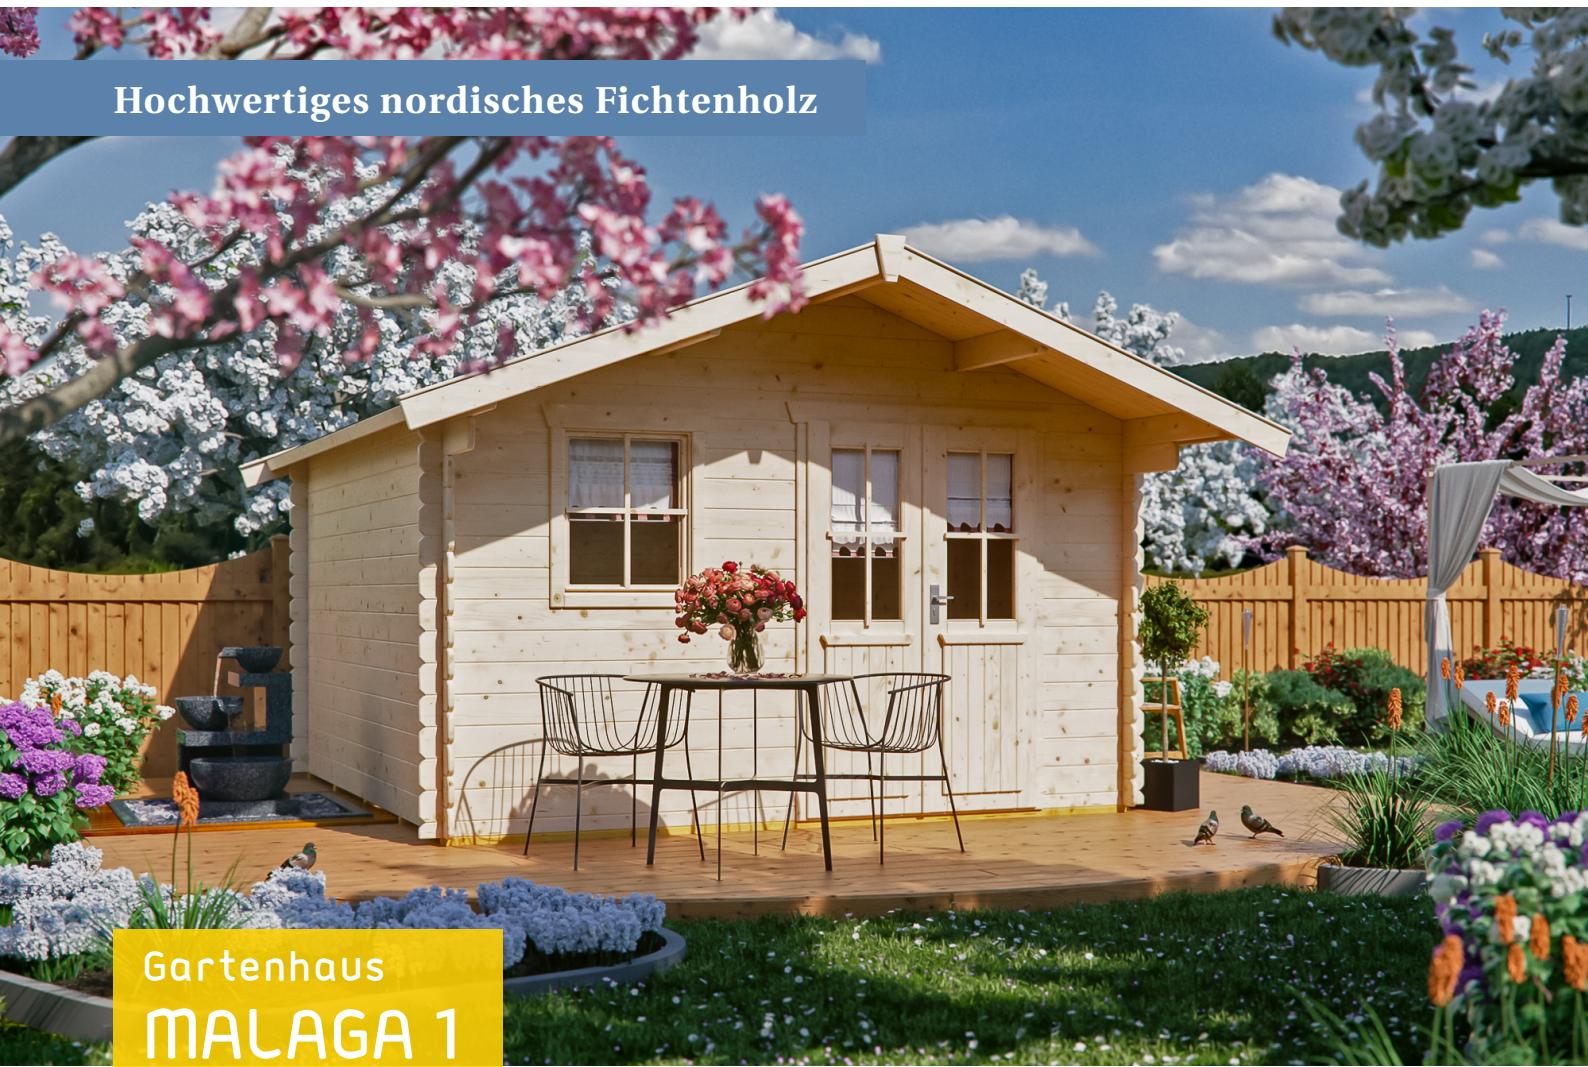

Gartenhaus  
**MALAGA 1**  
340 x 300 cm

Gestaltungsbeispiel

- 28 mm Wandstärke
- Profilierte Eckverbindungen
- 19 mm Fußboden
- Dach 19 mm Profilschalung





## GARTENHAUS MALAGA 1 340 x 300 cm


### Datenblatt / Baubeschreibung

<b>Wandstärke</b>	28 mm
<b>Farbbehandlung</b>	Unbehandelt
<b>Eckverbindung</b>	Classic, symmetrisch gefräst
<b>Windverband</b>	Zuganker mit Gewindestange
<b>Montagematerial</b>	inklusive
<b>Eisenteile</b>	verzinkt
<b>Aufstellbreite</b>	340 cm
<b>Aufstelltiefe</b>	300 cm
<b>Außenbreite (inkl. Dachüberstand)</b>	380 cm
<b>Außentiefe (inkl. Dachüberstand)</b>	400 cm
<b>Seitenwandhöhe</b>	195 cm
<b>Firsthöhe</b>	258 cm
<b>Anzahl Räume</b>	1
<b>Stauboden</b>	nein
<b>Grundfläche</b>	10,2 m <sup>2</sup>
<b>umbauter Raum (ohne Vordach)</b>	23,1 m <sup>3</sup>
<b>Wandfläche außen</b>	30,47 m <sup>2</sup>
<b>Fußboden</b>	19 mm Holzdielen, unbehandelt
<b>Grundlager</b>	60 x 60 mm, imprägniert
<b>Dachaufbau</b>	19 mm Profilschalung mit Nut und Feder


<b>Dachform</b>	Satteldach
<b>Dachneigung</b>	20 °
<b>Schneelast</b>	0,85 kN/m <sup>2</sup>
<b>Windstaudruck q</b>	0,95 kN/m <sup>2</sup>
<b>Dachüberstand vorne</b>	80 cm
<b>Dachüberstand seitlich</b>	20 cm
<b>Dachüberstand hinten</b>	20 cm
<b>Dachfläche</b>	15,96 m <sup>2</sup>
<b>Dacheindeckung</b>	Eine Lage Dachpappe zur Ersteindeckung
<b>Schindelbedarf á 2m<sup>2</sup></b>	10 Pakete
<b>Türen</b>	1x Doppeltür, halbverglast (117,5 x 179,5 cm)
<b>Fenster</b>	1x Einzelfenster, Dreh-Funktion (57,5 x 70,5 cm)
<b>Artikelnummer</b>	602551
<b>EAN-Nummer</b>	4018211602551
<b>Verpackungsmaße</b>	Paket 1: 120 cm x 424 cm x 45 cm 730,0 kg
<b>Garantie</b>	5 Jahre gemäß unseren Garantiebedingungen
<b>nicht im Lieferumfang enthalten</b>	Beton, Verankerung Grundlager mit Untergrund (Fundament)

**MALAGA 1**  
**340 x 300 cm**

## Schnitt

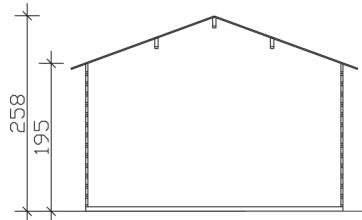

## Grundriss

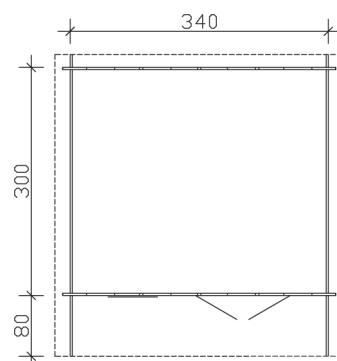


**MALAGA 1**  
**340 x 300 cm**

Schnitte und Ansichten Maßstab 1:100

Ansicht  
vorne



Ansicht  
rechts

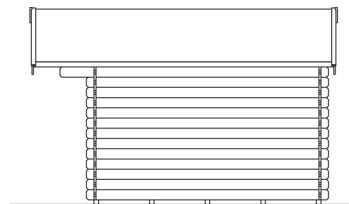


## MÁLAGA 1


340 x 300 cm

Schnitte und Ansichten Maßstab 1:100

Ansicht  
hinten

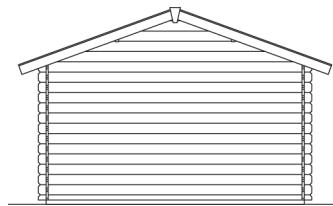

Ansicht  
links

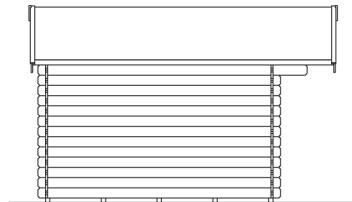

## MALAGA 1

340 x 300 cm

Schnitte und Ansichten Maßstab 1:100