


Nr. 15

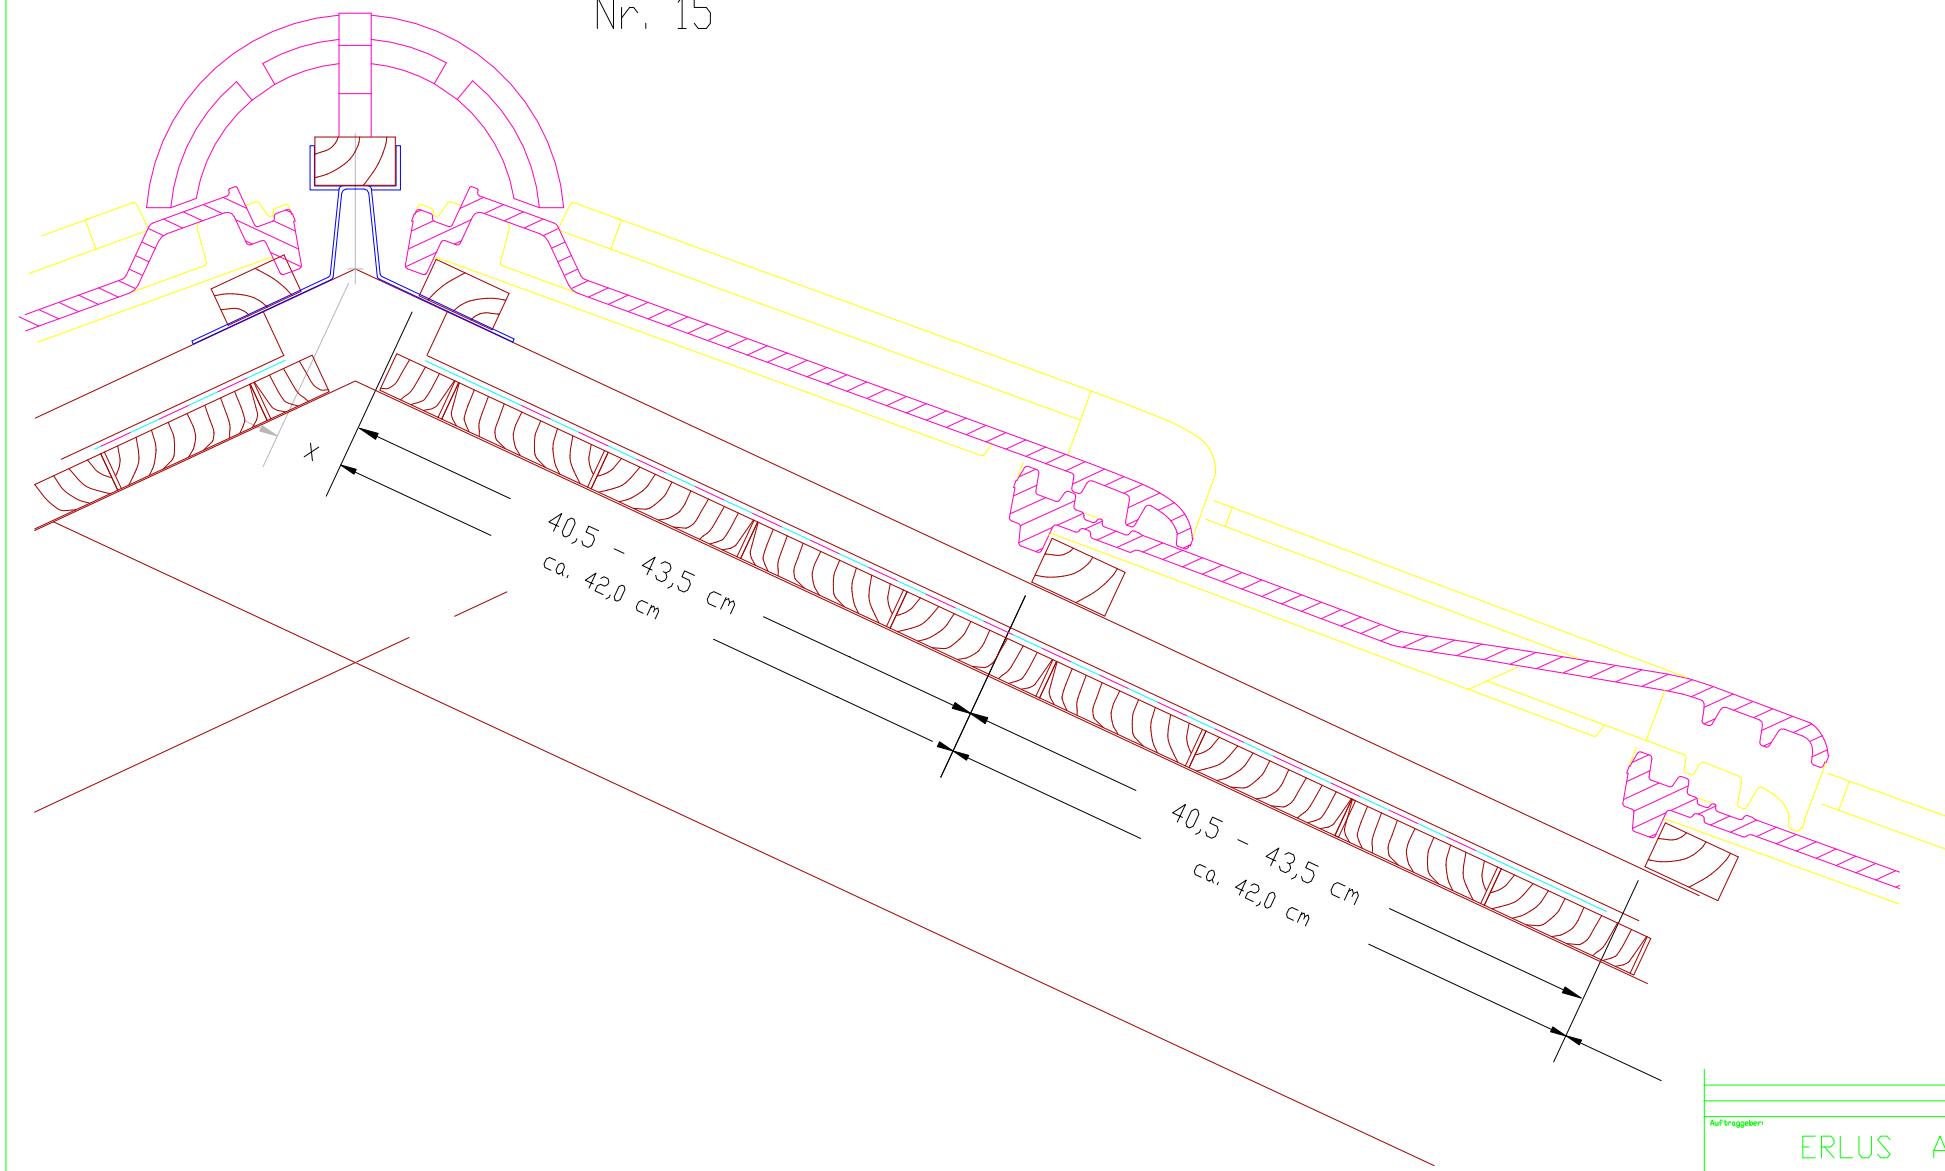

Aenderung	ZEICHNER	DATUM
Auftraggeber	Nr. Ngl	17.11.2009
Projekt	ERLUS AG	
CAD-Service		
Datenträger	DIN A4	Datenskalje
CAD-Nr.:	1 : 5	
Bezeichnung	Der trocken verlegte First mit Firstziegel Nr15 und Firstanschluss-Lüfter-Schiebepfanne	
EPL-F15S		
Serie	E 58 Plus	

e