


Nr. 19

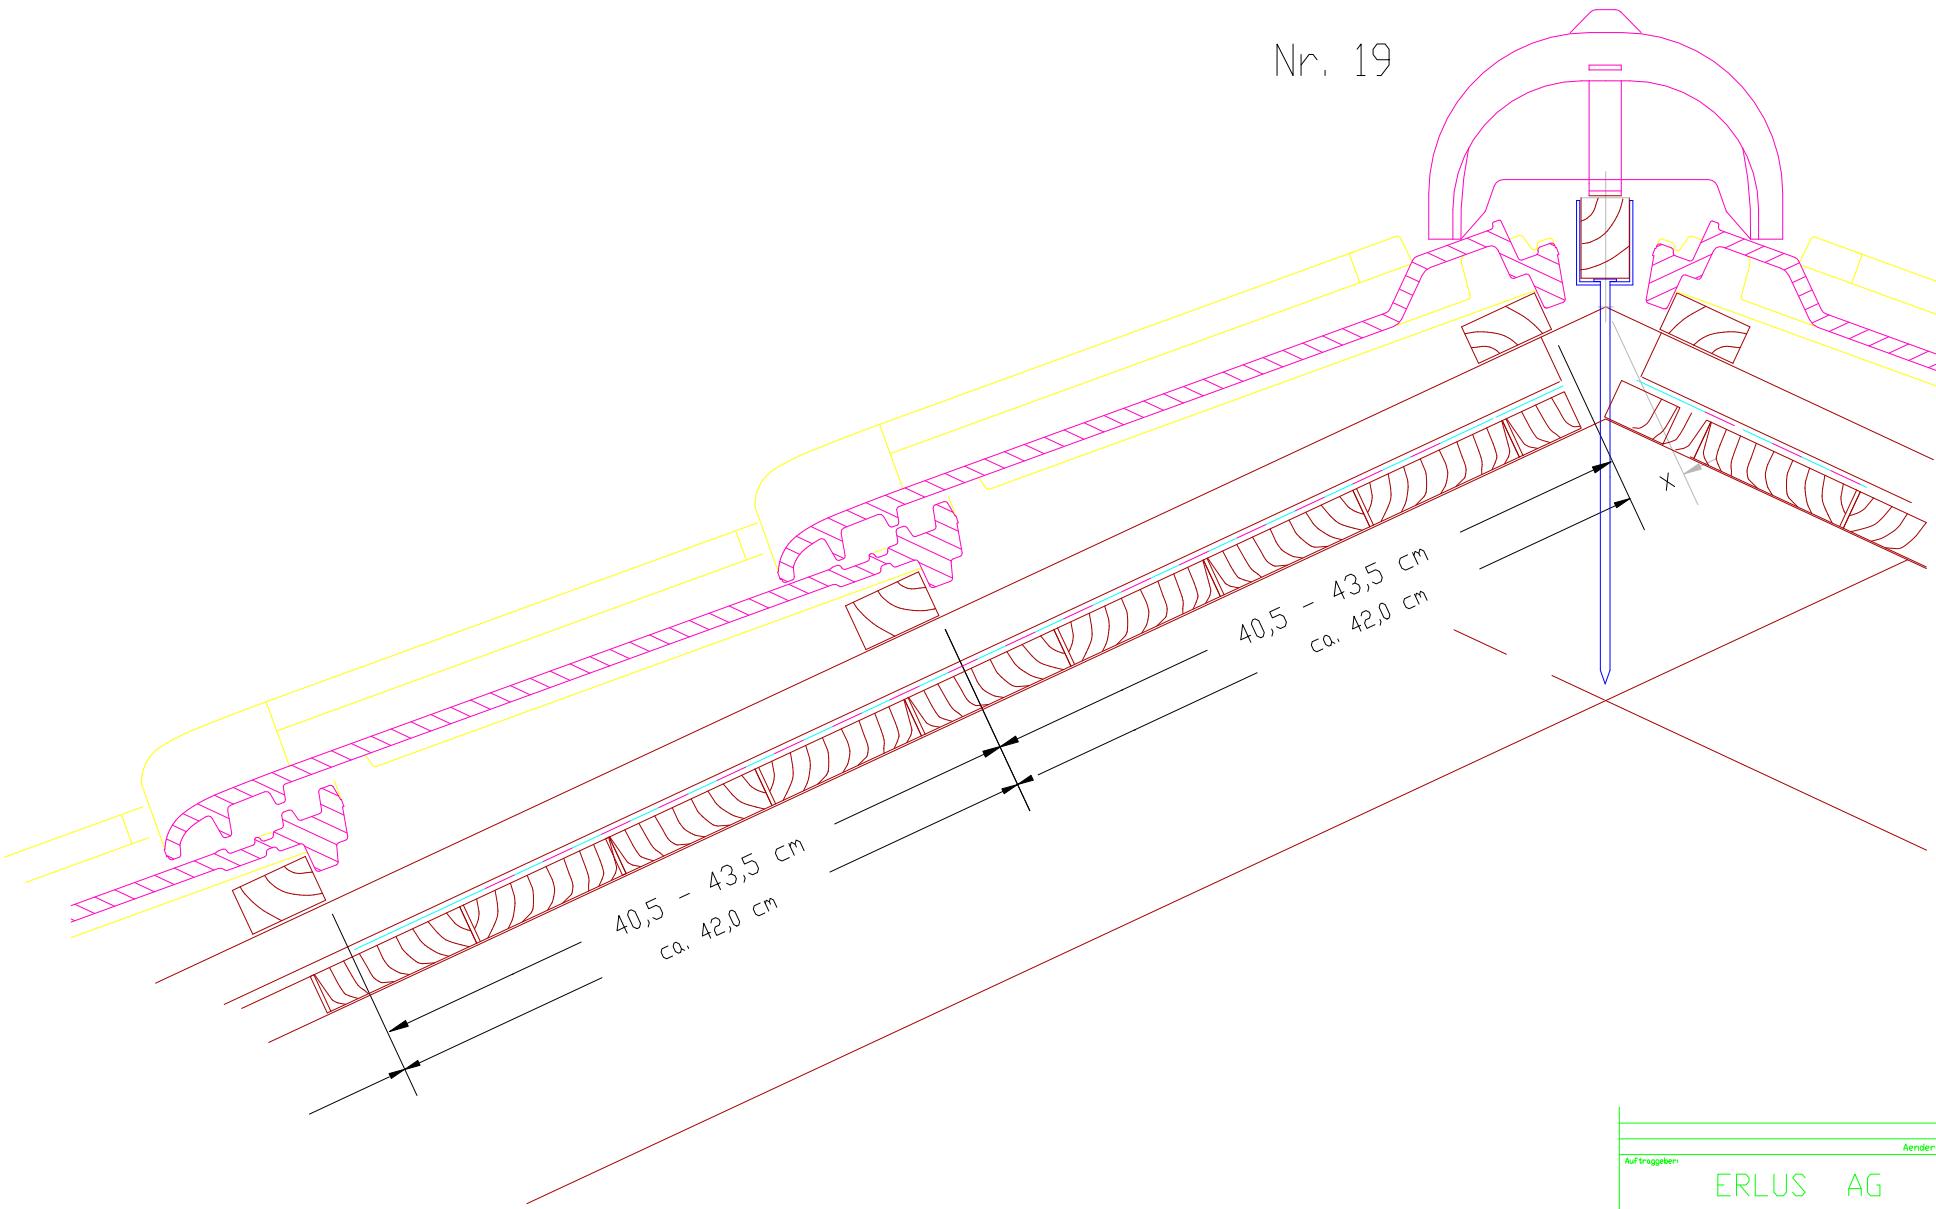

Aenderung	ZEICHNER	DATUM
Auftraggeber	Nr. Ngl	17.11.2009
Projekt	ERLUS AG	
CAD-Service		
Datenträger	DIN A4	Datumsstufe
CAD-Nr.:	1 : 5	
Bezeichnung	Der trocken verlegte First mit Firstrüterziegel Nr.19 und Firstanschluss-Schiebepfanne	Eplus-F19S
Serie	E 58 Plus	

e