


Nr. 19

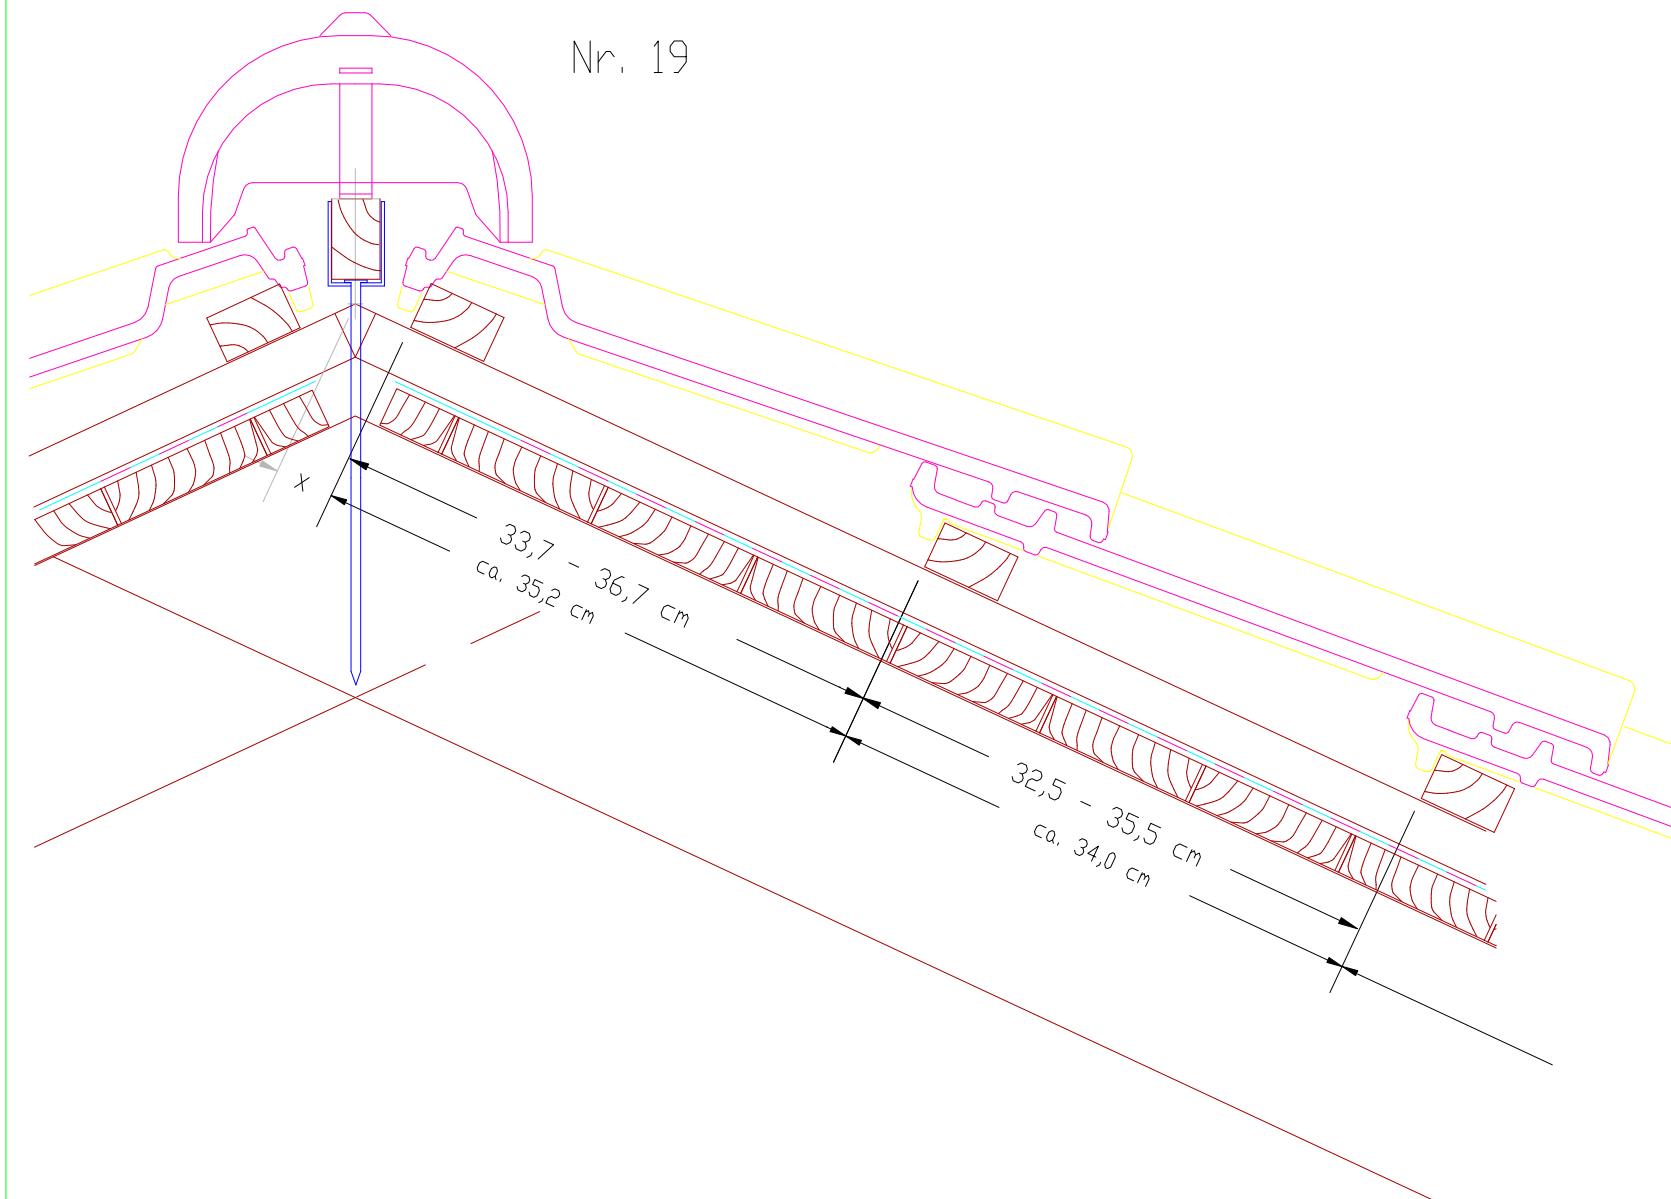

Aenderung	ZEICHNER	DATUM
Auftraggeber	Nr. Ngl	03.12.2013
Projekt	ERLUS AG	
CAD-Service		
Datenträger	DIN A4	Datumsstufe
CAD-Nr.:	HFSL-F19S	
Bezeichnung	Der trocken verlegte First mit Firstlüfterziegel Nr.19 und Firstanschlussziegel	
Serie	Hohlfalz SL	

e