


F 17

Lüfterziegel

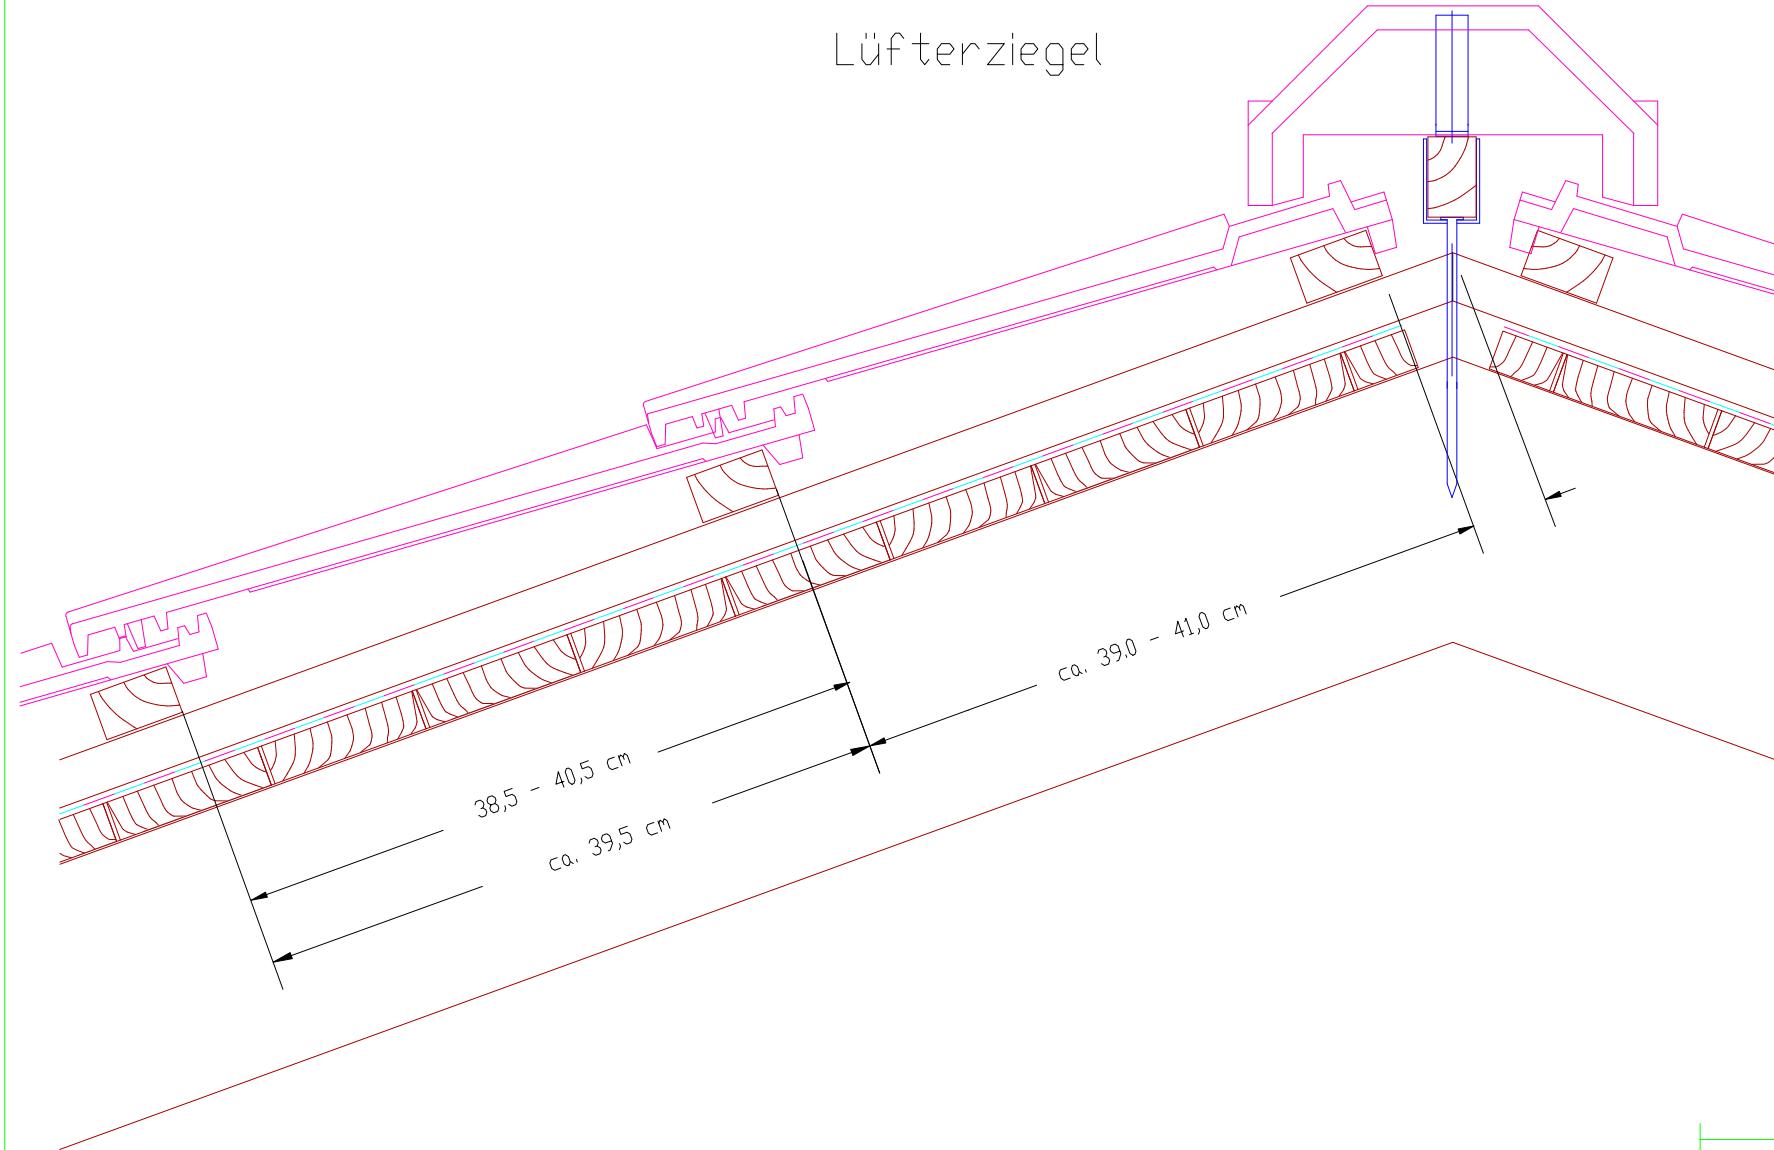

Aenderung	ZEICHNER	DATUM
	Ngl	16.03.2011
Auftraggeber:		
ERLUS AG		
Projekt:		
CAD-Service		
Durchmesser: DIN A4		
Zeichnungsmaßstab: 1 : 5		
Bezeichnung: Der trocken verlegte First mit Firstlüfterziegel Nr.17 und Firstanschlussziegel		
CAD-Name: KAX-F17		
Serie: Karat XXL		