


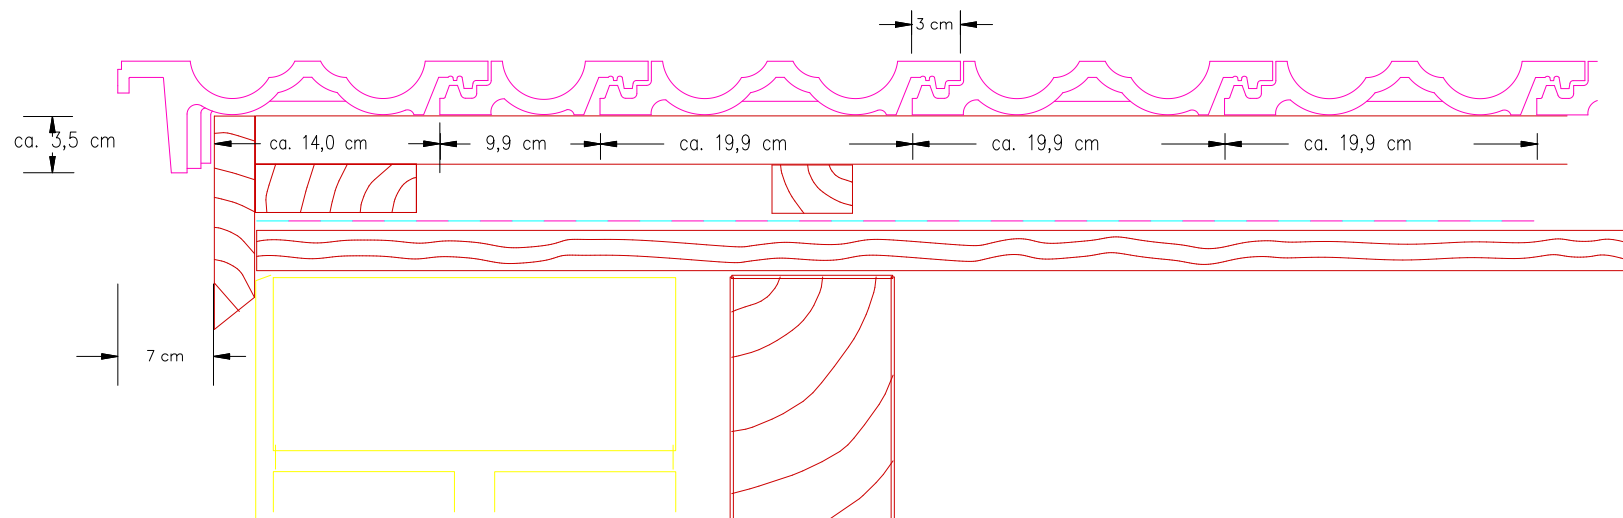

Änderung			ZEICHNER	DATUM
Auftraggeber:	ERLUS AG	Nr.:	Nrj	15.06.2011
Projekt:	CAD-Service			
Bezeichnung:	Knapper Ortgang links mit Ortgangziegel	Datenrahmen:		Datenrahmenstabs:
		DIN A4		1 : 5
		CAD-Normen:		FAZ-OL
		Serie:		Falzziegel