

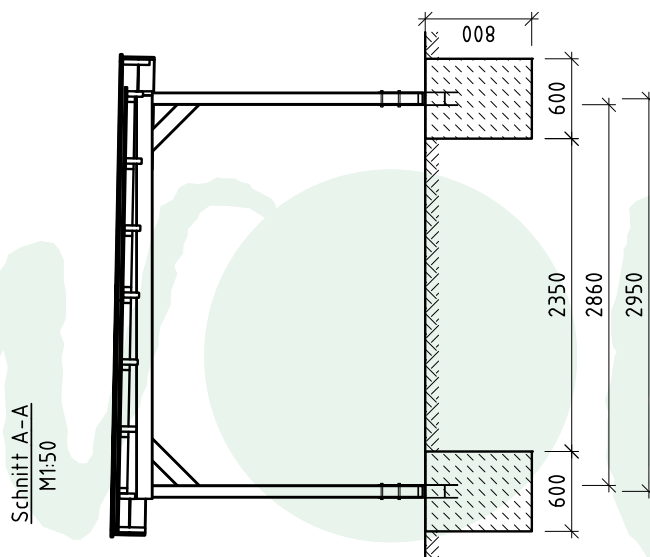


# Fundamentplan Elba Grundbauset

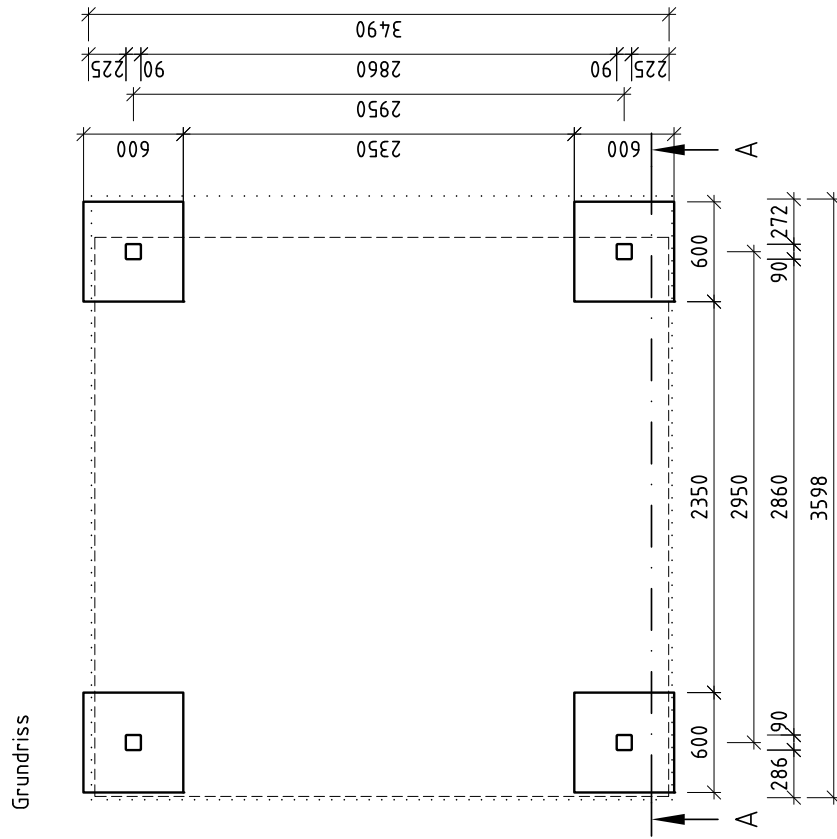

-  unbewehrter Beton C25/30
-  gewachsener Boden
- Fundament, frostfreie Gründung

Alle Angaben in mm

 

Maßstab: 1:40/50	Darstellung: Fundamentplan Elba 861010	Blatt-Nr.: 1/1